Name of work : Development of Secondary drains territory drains at ward no.12 Shettyhalli, in Shettyhalli Sub Division.

Estimated Cost : Rs 100.00 Lakhs

Job No 012-17-000040 (P- 3110)

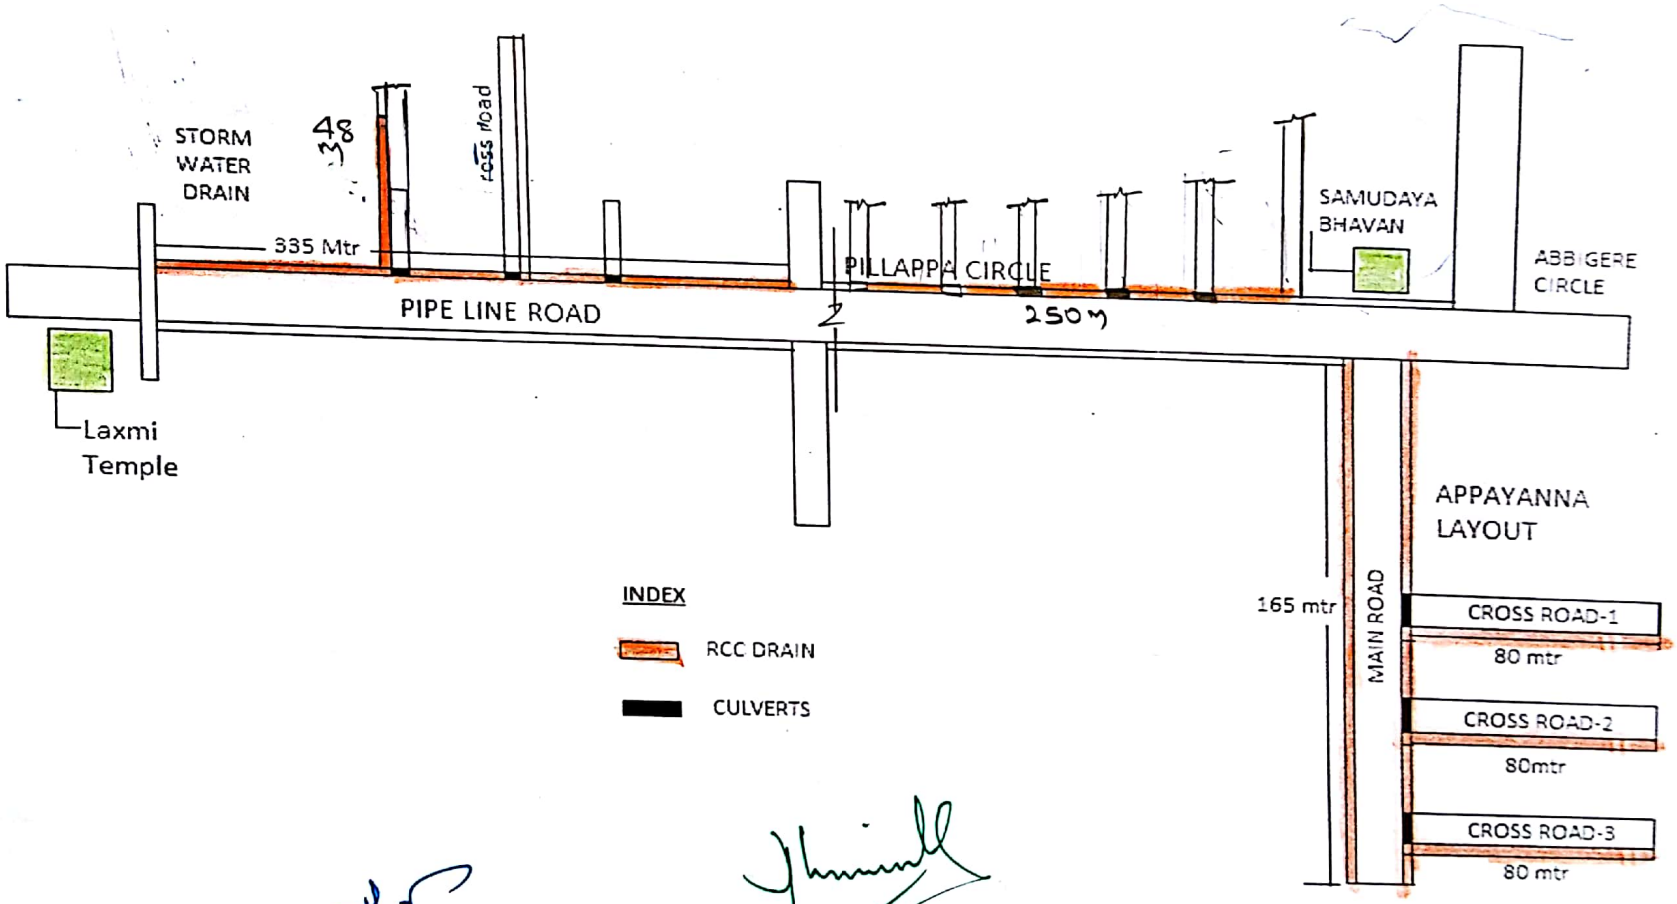

ಸಹಾಯಕ ಕಾರ್ಯಪಾಲಕ ಅಭಯಂತರರು
ಶೆಟ್ಟಿಹಳ್ಳಿ ಉಪವಿಭಾಗ, ದಾಸರಹಳ್ಳಿ ವಲಯ
ಬೃಹತ್ ಬೆಂಗಳೂರು ಮಹಾನಗರ ಪಾಲಿಕೆ
ಎಸ್.ಎಂ. ರಸ್ತೆ, ರವೀಂದ್ರನಗರ, ಬೆಂಗಳೂರು

Scanned by CamScanner

Name of work : Development of Secondary drains territory drains at ward no.12 Shettyhalli, in Shettyhalli Sub Division.

Estimated Cost : Rs 100.00 Lakhs

Job No 012-17-000040 (P- 3110)

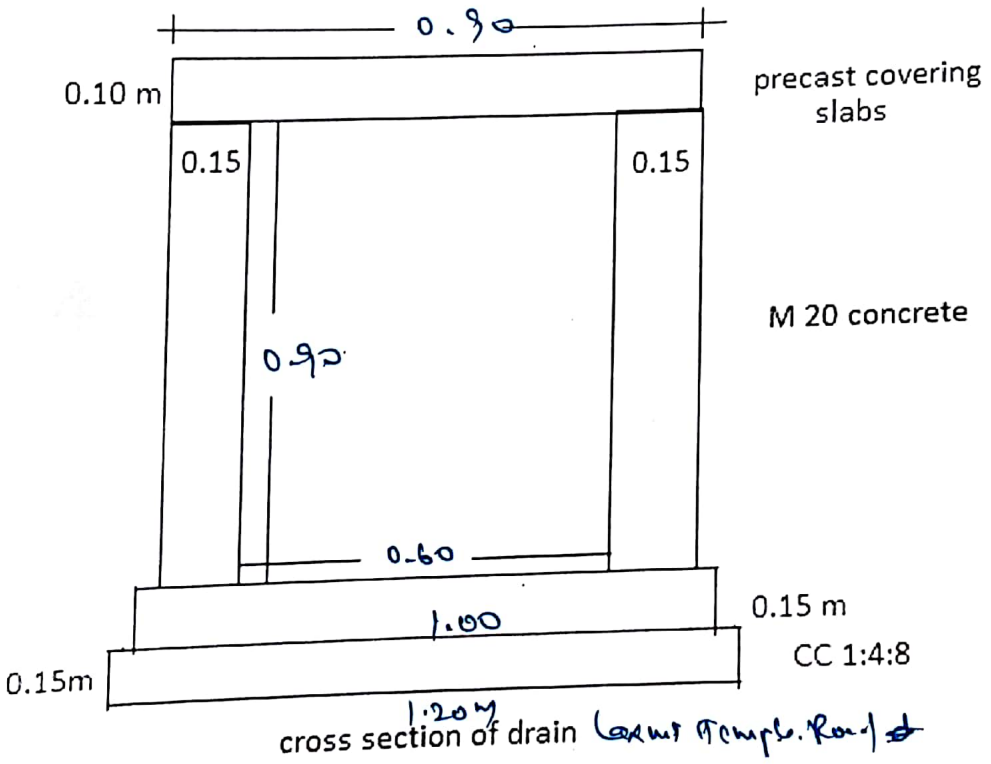

cross section of drain Laxmi Temple Road

Assistant Engineer
Ward No 12

Assistant Executive Engineer
Shettyhalli Sub Division, BBMP

Scanned by CamScanner